

Vogelsangstrasse

Erneuerung Werkleitungen

Übersicht 1:500

Bauprojekt

Plan-Nr. 1506.251
Auftrag-Nr. 1100.1506.040
Format 147 x 30
Gezeichnet Ut
Freigegeben 12.07.2024

Änderungen	
a	
b	
c	
d	
e	



Dipl. Ingenieur ETH/SIA
Pat. Ingenieur-Geometer
SGS

Legende:

- Gebäude
- Strasse
- Gehweg
- Pflasterung / Verbundsteine
- befestigte Flächen

Werkleitungen:

Medium

Schmutzabwasser

Wasser

EW

Strassenentwässerung (Kanton)

ATB-Rohr (Kanton)

Gas

Swisscom

UPC

bestehend

KS

Hydrant

Schacht

ES

KS

Schweber

Schacht

VK

projektiert

Inliner

Hydrant

Schacht

ES

KS

Schweber

Schacht

VK

Schweber

Verteilereinheit

Kandelsäber

Schweber

Kandelsäber

EVG


AEW

KS

Schweber

Schacht

Schachtumbau

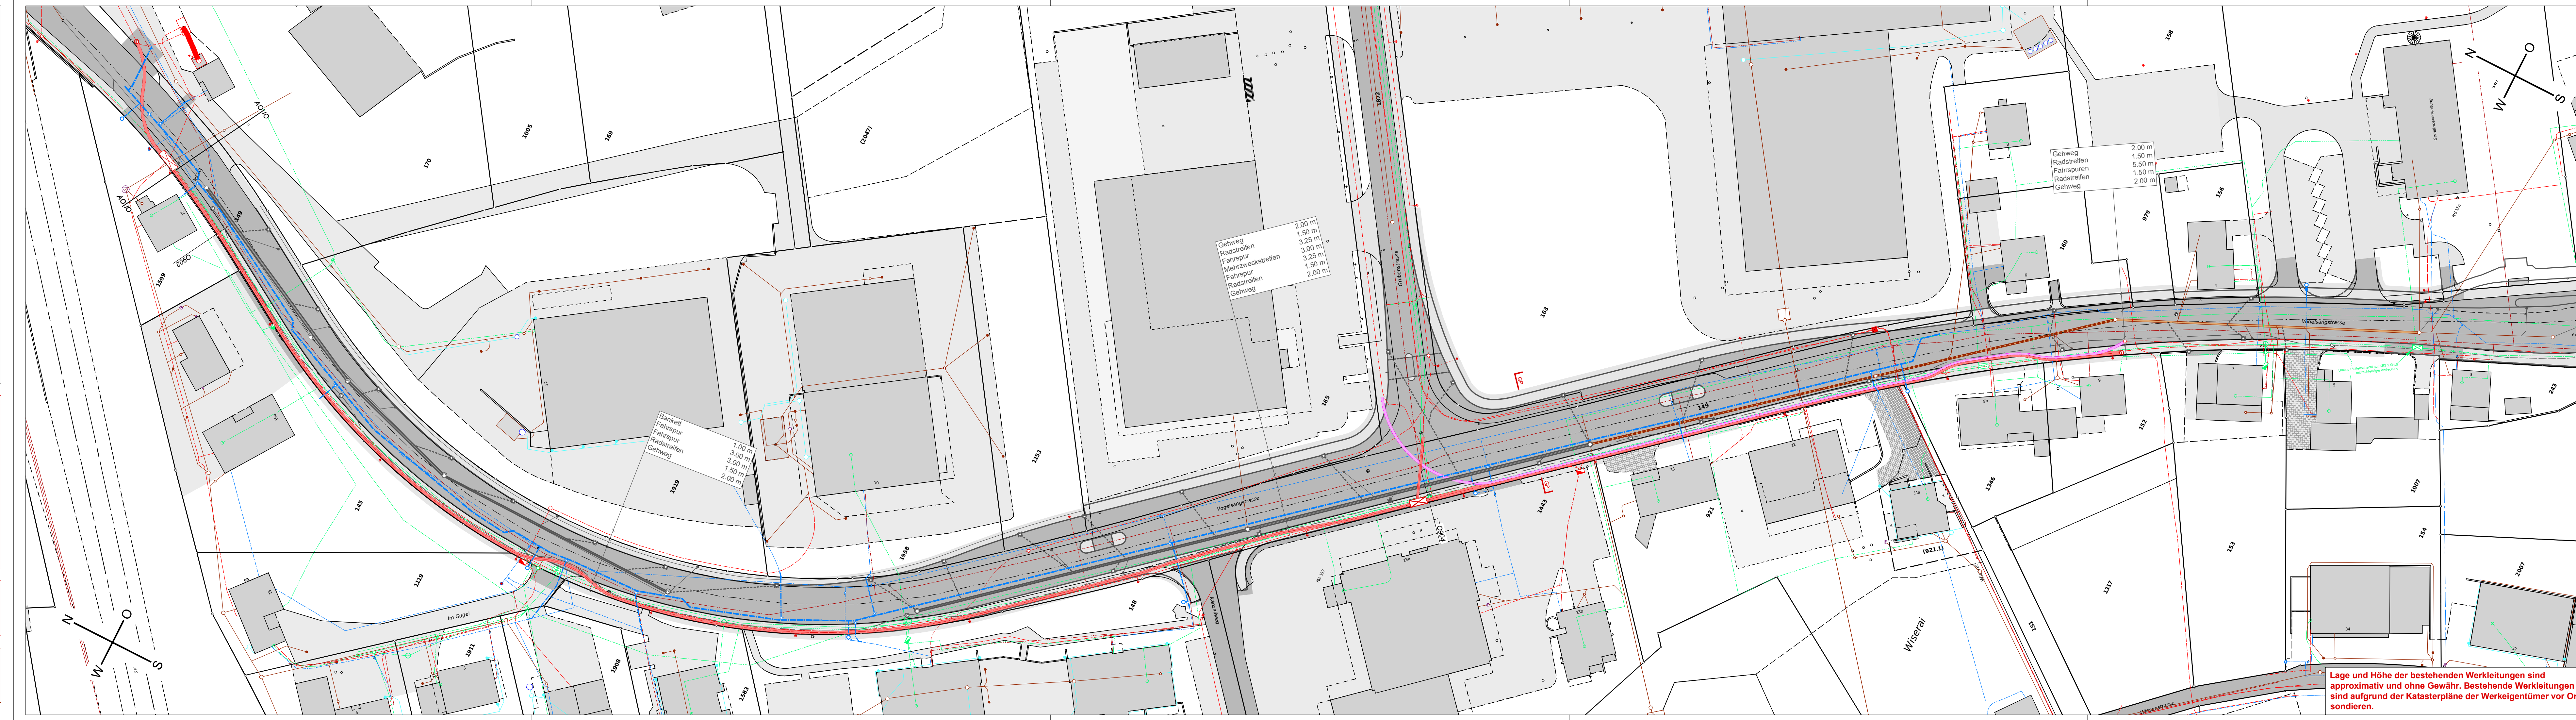

- Plangrundlage**
- Auszug Amtliche Vermessung vom 01.07.2024, Typ:
 - AV93 Gebenstorf (1:250)
 - LV95
- Ergänzende Situationsaufnahmen:**
- Höhenaufnahme 15.02.2023

- Ausgangshöhe**
- Gemeindefixpunktnetz entlang der Strasse

- Gewässerschutzbereich Au**
- Anforderungen an die Dichtheitsprüfung (mit Wasser oder Luft) siehe SIA Norm 190, Ausgabe 2017

Lage und Höhe der bestehenden Werkleitungen sind approximativ und ohne Gewähr. Bestehende Werkleitungen sind aufgrund der Katasterpläne der Werkeigentümer vor Ort zu sondieren.